

Sabine Schmitz-Moormann
Lehming 16
D-38531 Rötgesbüttel
Telefon +49-(0)5304-907871
Fax +49-(0)5304-907873
www.tm-mobilheime.de
e-mail info@tm-mobilheime.de

Modell Terrassa

 **STARLINE HOME** Klein, aber fein



Abmessung 4,50 x 13,00 m

Andere Abmessungen können selbstverständlich realisiert werden

Alle Modelle werden individuell geplant.

Wir realisieren Ihr Traumhaus.

Bei der Isolierung Ihrer mobilen Bungalows folgt Starline den neuesten Entwicklungen. Dies zeigt sich in der Verwendung von hochwertigen PIR-Dämmstoffen mit hohen U-Werten in Boden, Wänden und Dach. Je niedriger der U-Wert ist, desto besser isoliert das Material und desto einfacher ist es, Ihren mobilen Bungalow im Winter warm und im Sommer kühl zu halten.



Starline Home steht für beste Handwerkskunst und hohe Qualität. Nach Möglichkeit werden die Produktionsprozesse mit CNC-Maschinen automatisiert. Hiermit wird eine optimale Präzision erreicht. Die Konstruktionsprozesse werden laufend weiterentwickelt und verfeinert.

Mit Starline Home können Sie auch ein kleines Haus nach Ihren Wünschen planen und gestalten, so dass es zu Ihnen passt.

Das Modell Terrasse von Starline Home bietet den gleichen Wohnkomfort, wie ein „normales“ Haus. Der hohe Dämmstandard sorgt für einen angenehmen Wohnkomfort und niedrige Energiekosten.



Abmessungen und Preise ab


Länge 9,00 bis 15,00 m

Breite 3,00 bis 9,00 m

Deckenhöhe 2,45 oder 2,60 m

Modell Terrasse 4,50 x 13,00 m ab 123.526 €

Preisangabe inkl. 19 % MwSt., ohne Transport- und Aufstell- oder Montagekosten

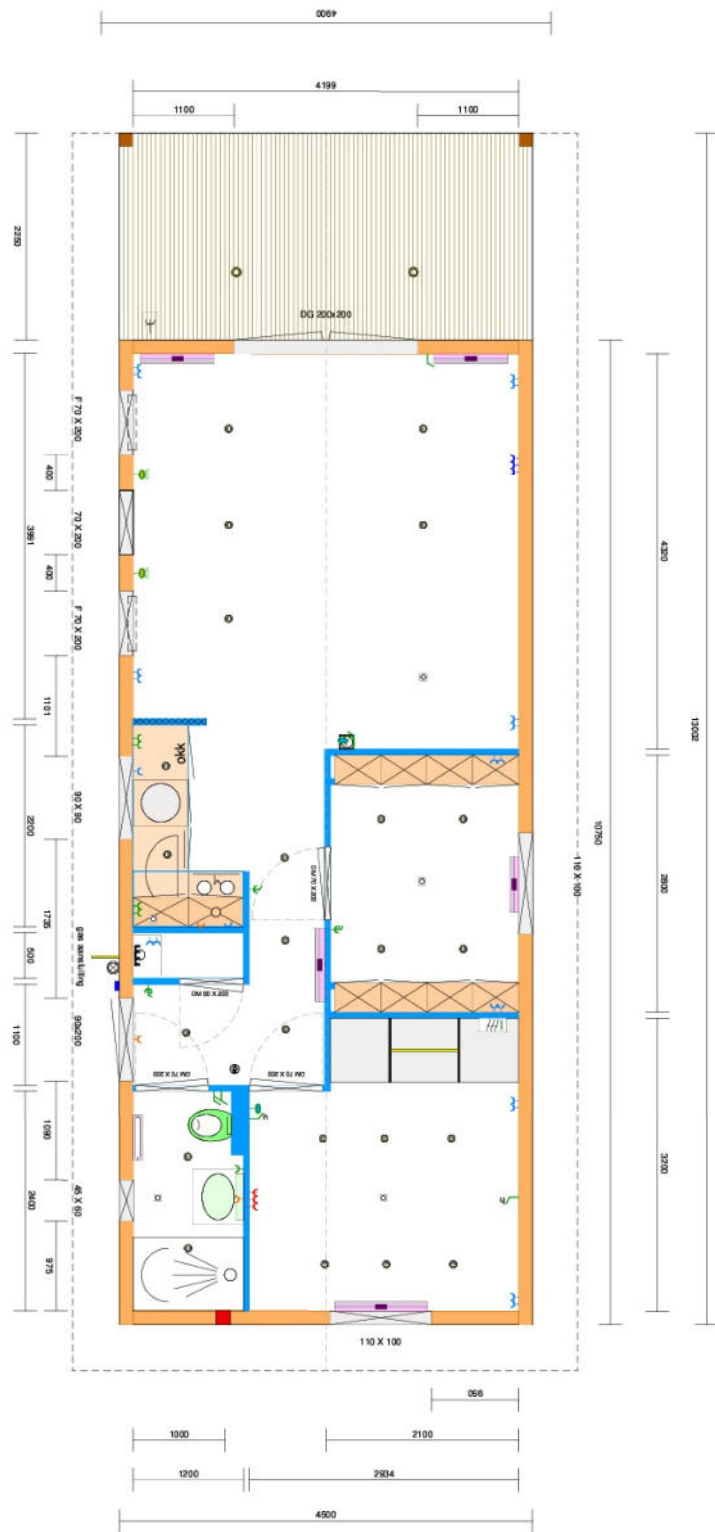

Locatie LOCATIE
 Tekening nr. n.v.l.

Opdrachtgever : Starline Home
 Model : Terrassa S 58
 Indellingscode : n.v.l.

Datum : 30-12-2016
 Schaal : 1:50
 Formaat : A3
 Gecontr. : -
 Getekend : J.O.

Wijzigingen :
 A : 00-00-000
 B :
 C :
 D :
 E :
 F :
 G :
 H :

In den angegebenen Preis ist enthalten:

Modell Terrasse gemäß Grundrissentwurf

Satteldach

2-fach Isolierverglasung

Gas-Brennwerttherme Vaillant

Boden- und Wandverkleidung Standard

Badezimmer mit Duschkabine Thermostatarmatur Grohe, Stand-WC und Handwaschbecken mit Einhebelmischbatterie Grohe

Küche mit Gas oder Cerankochfeld, Abzugshaube, Kühlschrank mit Eisfach
(ca. Kosten 6.474 €)

Zusatzausstattungen

3-fach Isolierverglasung

Gäste WC

Ebenerdige Dusche

Fußbodenheizung

Lüftungssysteme

u.v.m.

Sie planen eine andere Grundrissgestaltung?

Gerne entwerfen wir mit Ihnen gemeinsam Ihr Traumhaus.

Stand 1.12.2021

Irrtum vorbehalten
Fotos enthalten zum Teil Sonderausstattungen