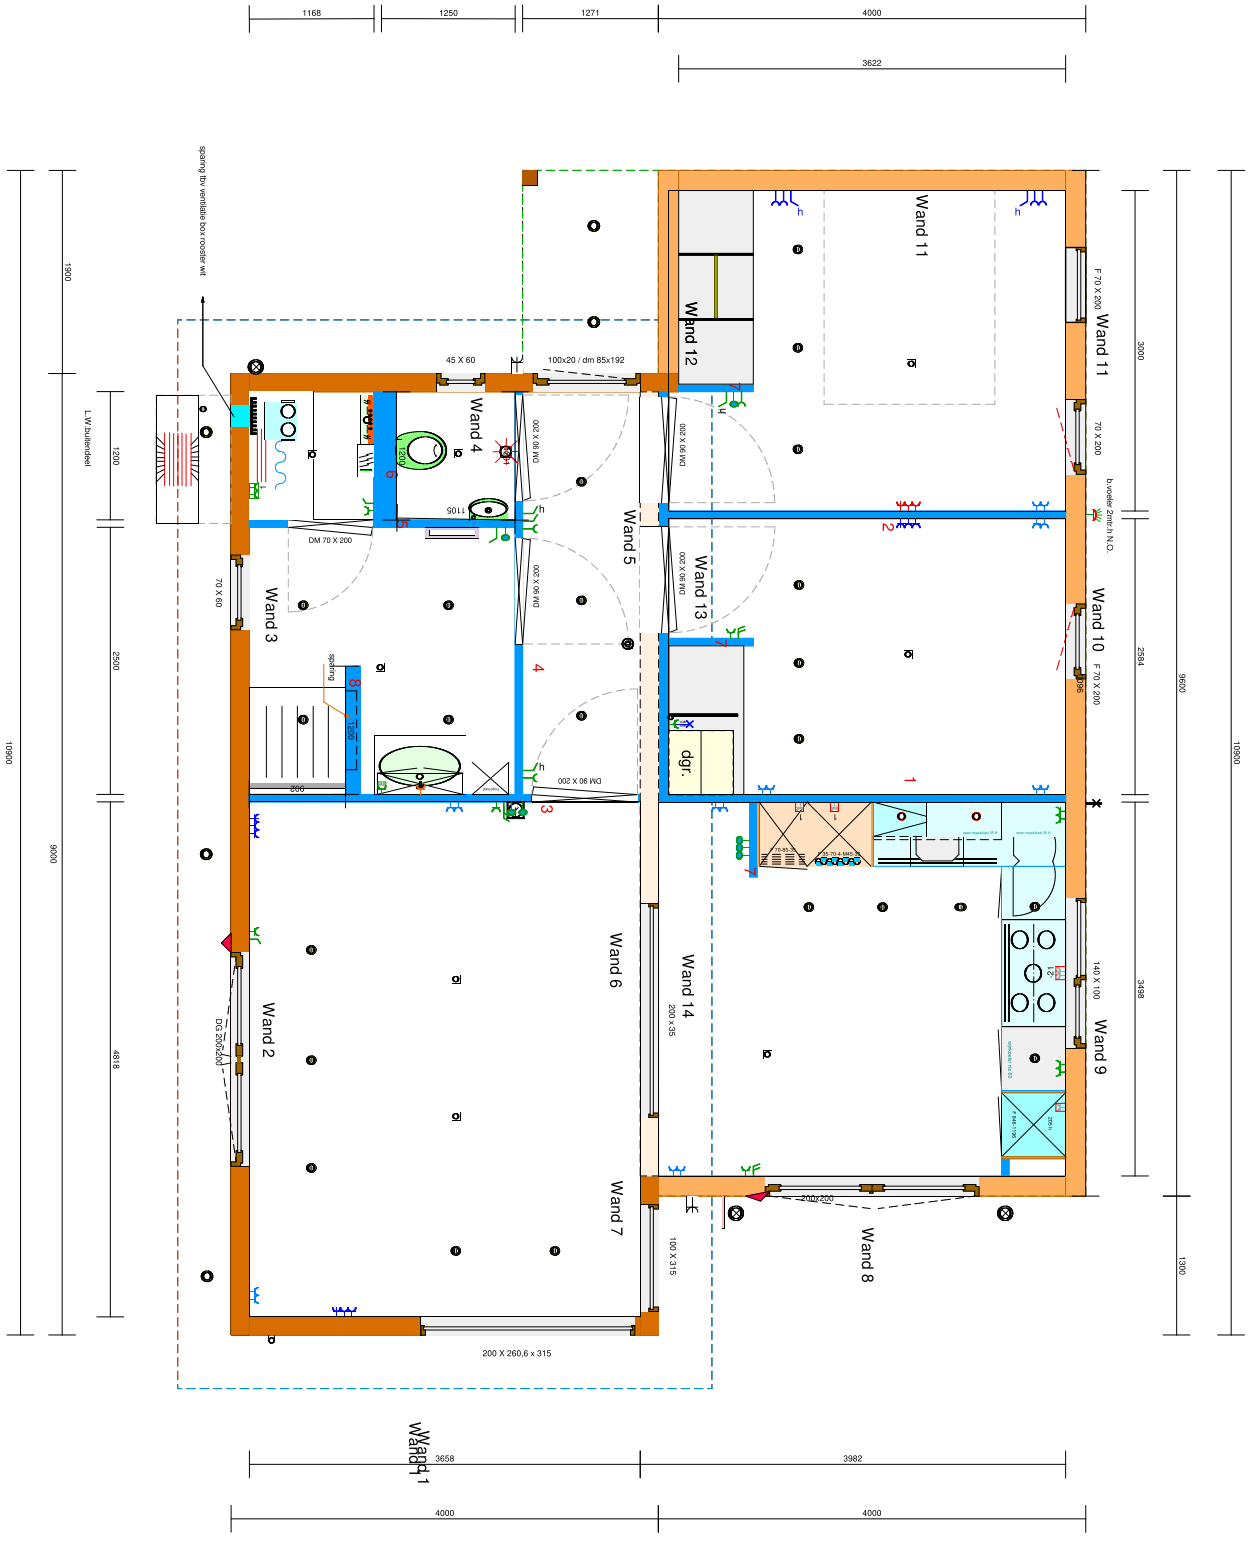

STARLINE HOME	**Locatie** LOCATIE	**Opdrachtgever** : Starline Home	**Datum** : 24-09-2019	**Wijzigingen :**	
		Model : Eco Sun M75	**Schaal** : 1:50	**A :** 00-00-000	**E :**
	Tekening nr. n.v.t.	**Indelingscode** : n.v.t.	**Formaat** : A 3	**B :**	**F :**
			Gecontr. : -	**C :**	**G :**
			Getekend : J.O.	**D :**	**H :**