aanzicht C

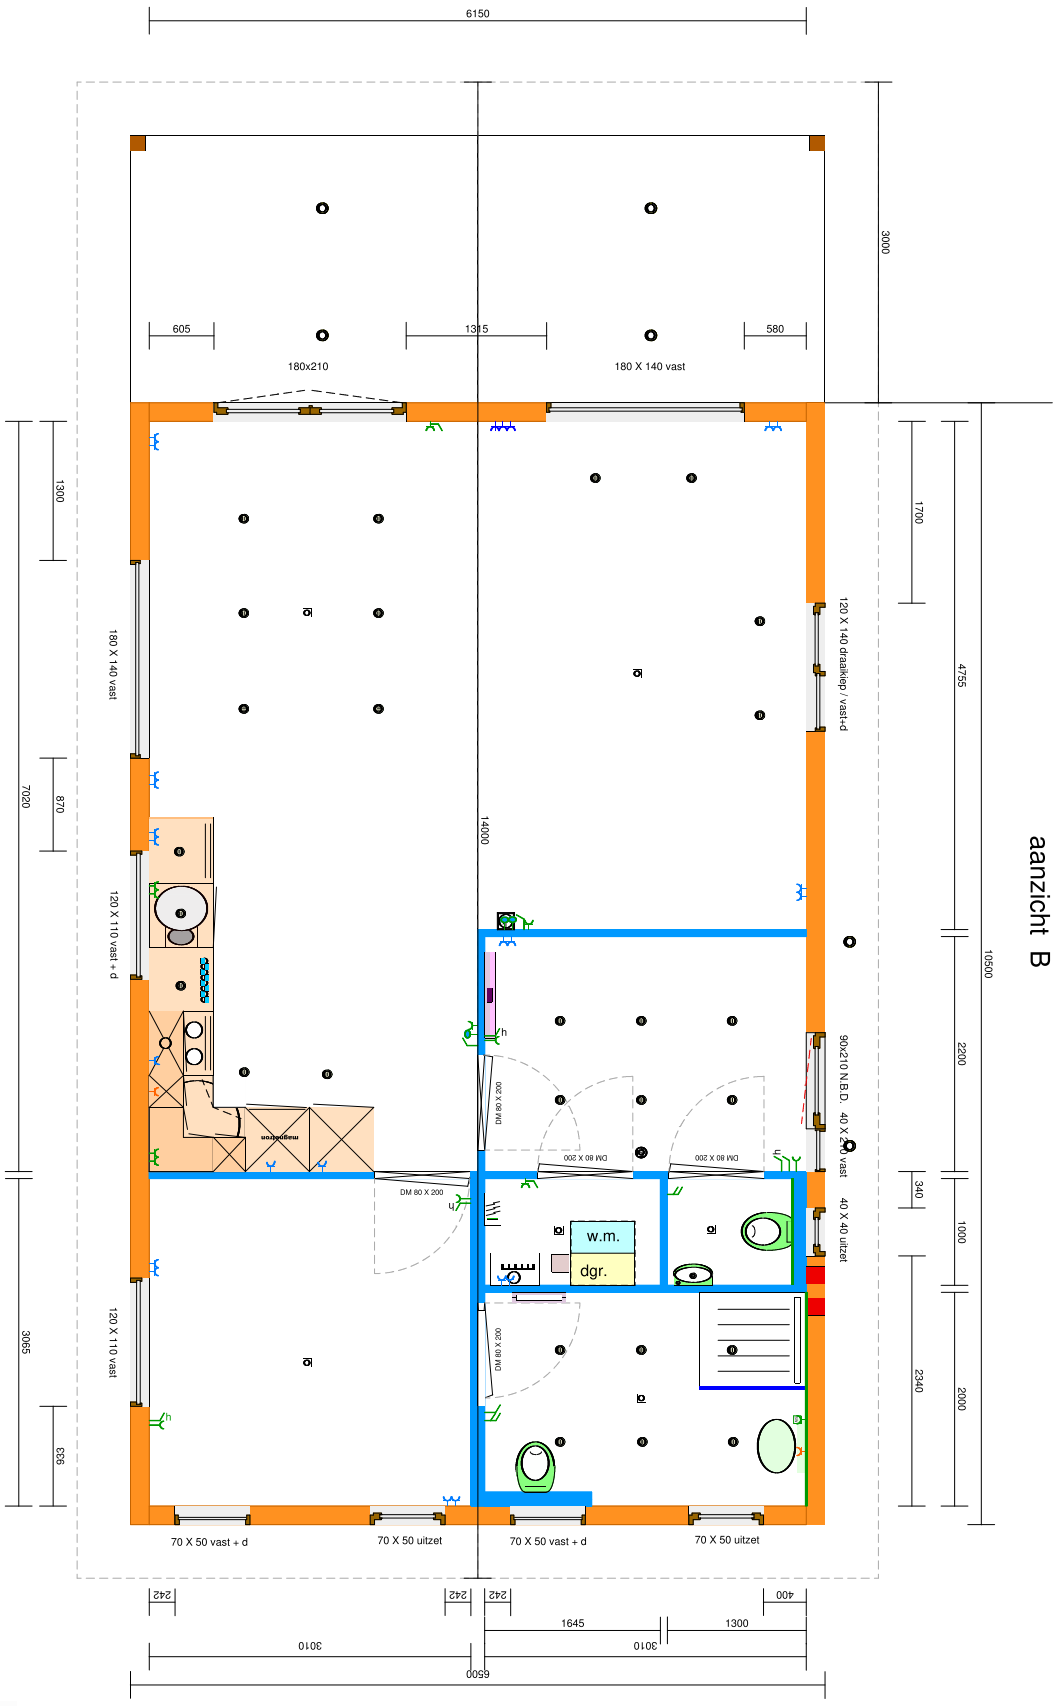

aanzicht A

aanzicht B

aanzicht D

STARLINE
mobiele bungalows

Locatie	Bergen	**Opdrachtgever** :	Bijl	**Datum** : 28-1-2017	**Wijzigingen :**
		Model :	Alegro	**Schaal** : 1:50	**A :** 00-00-000 **E :**
Tekening nr.	n.v.t.	**Indelingscode** :	n.v.t.	**Formaat** : A 3	**B :** **F :**
				Gecontr. : -	**C :** **G :**
				Getekend : J.O.	**D :** **H :**