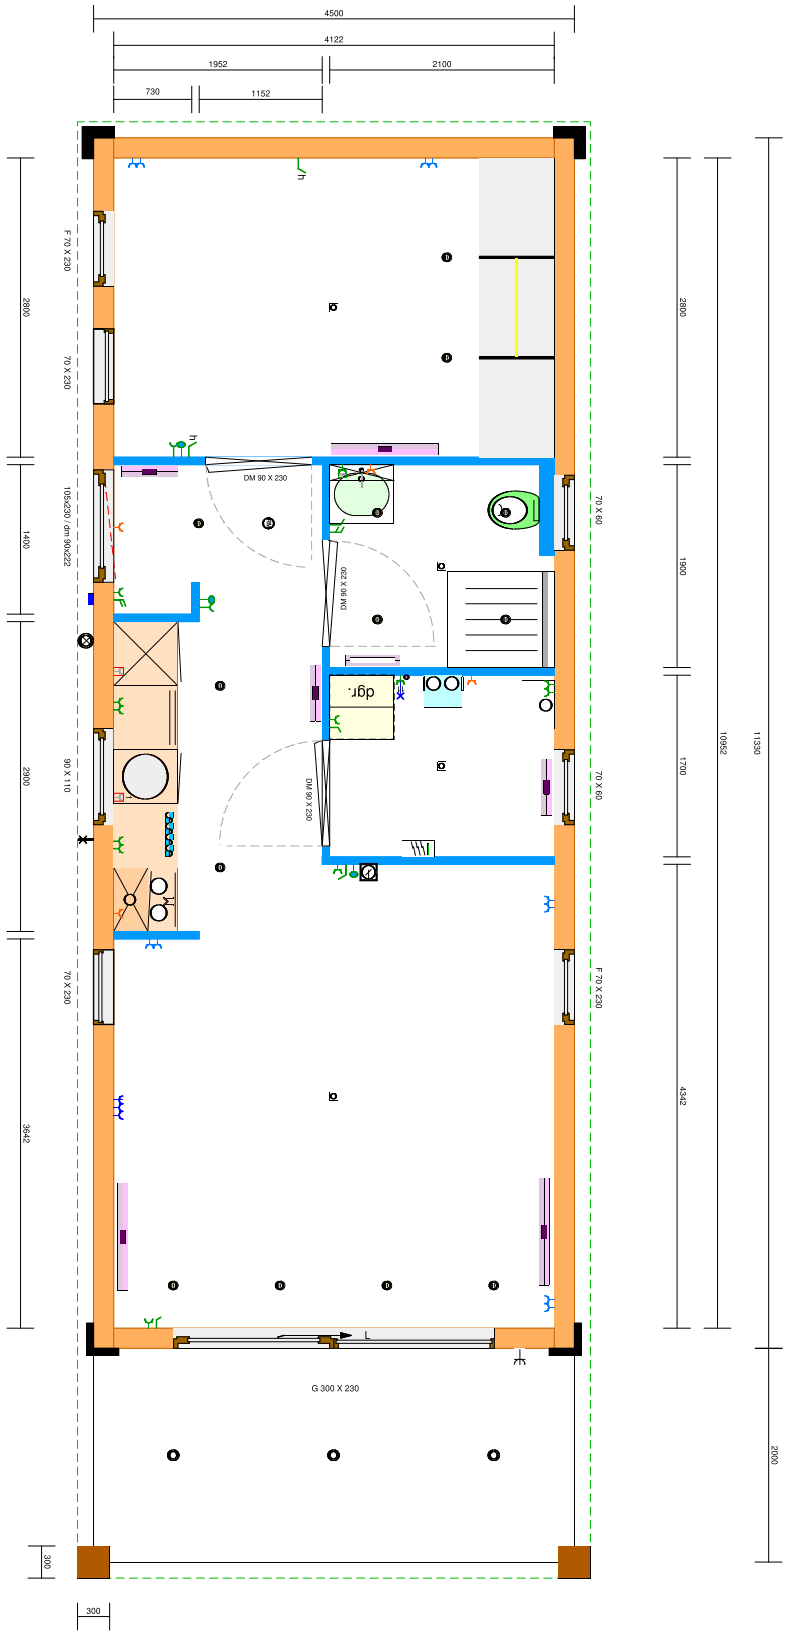


STARLINE
mobiele bungalows

| | | | | | |
|---|---|---|---|---|---|
| **Locatie** LOCATIE | **Opdrachtgever** : Starline Mobiele Bungalows | **Datum** : 23-01-2019 | **Wijzigingen :** | |
| | | **Schaal** : 1:50 | **A :** 00-00-000 | **E :** |
| **Tekening nr.** n.v.t. | **Model** : Cube S 60 | **Formaat** : A 3 | **B :** | **F :** |
| | **Indelingscode** : n.v.t. | **Gecontr.** : - | **C :** | **G :** |
| | | **Getekend** : MvO | **D :** | **H :** |