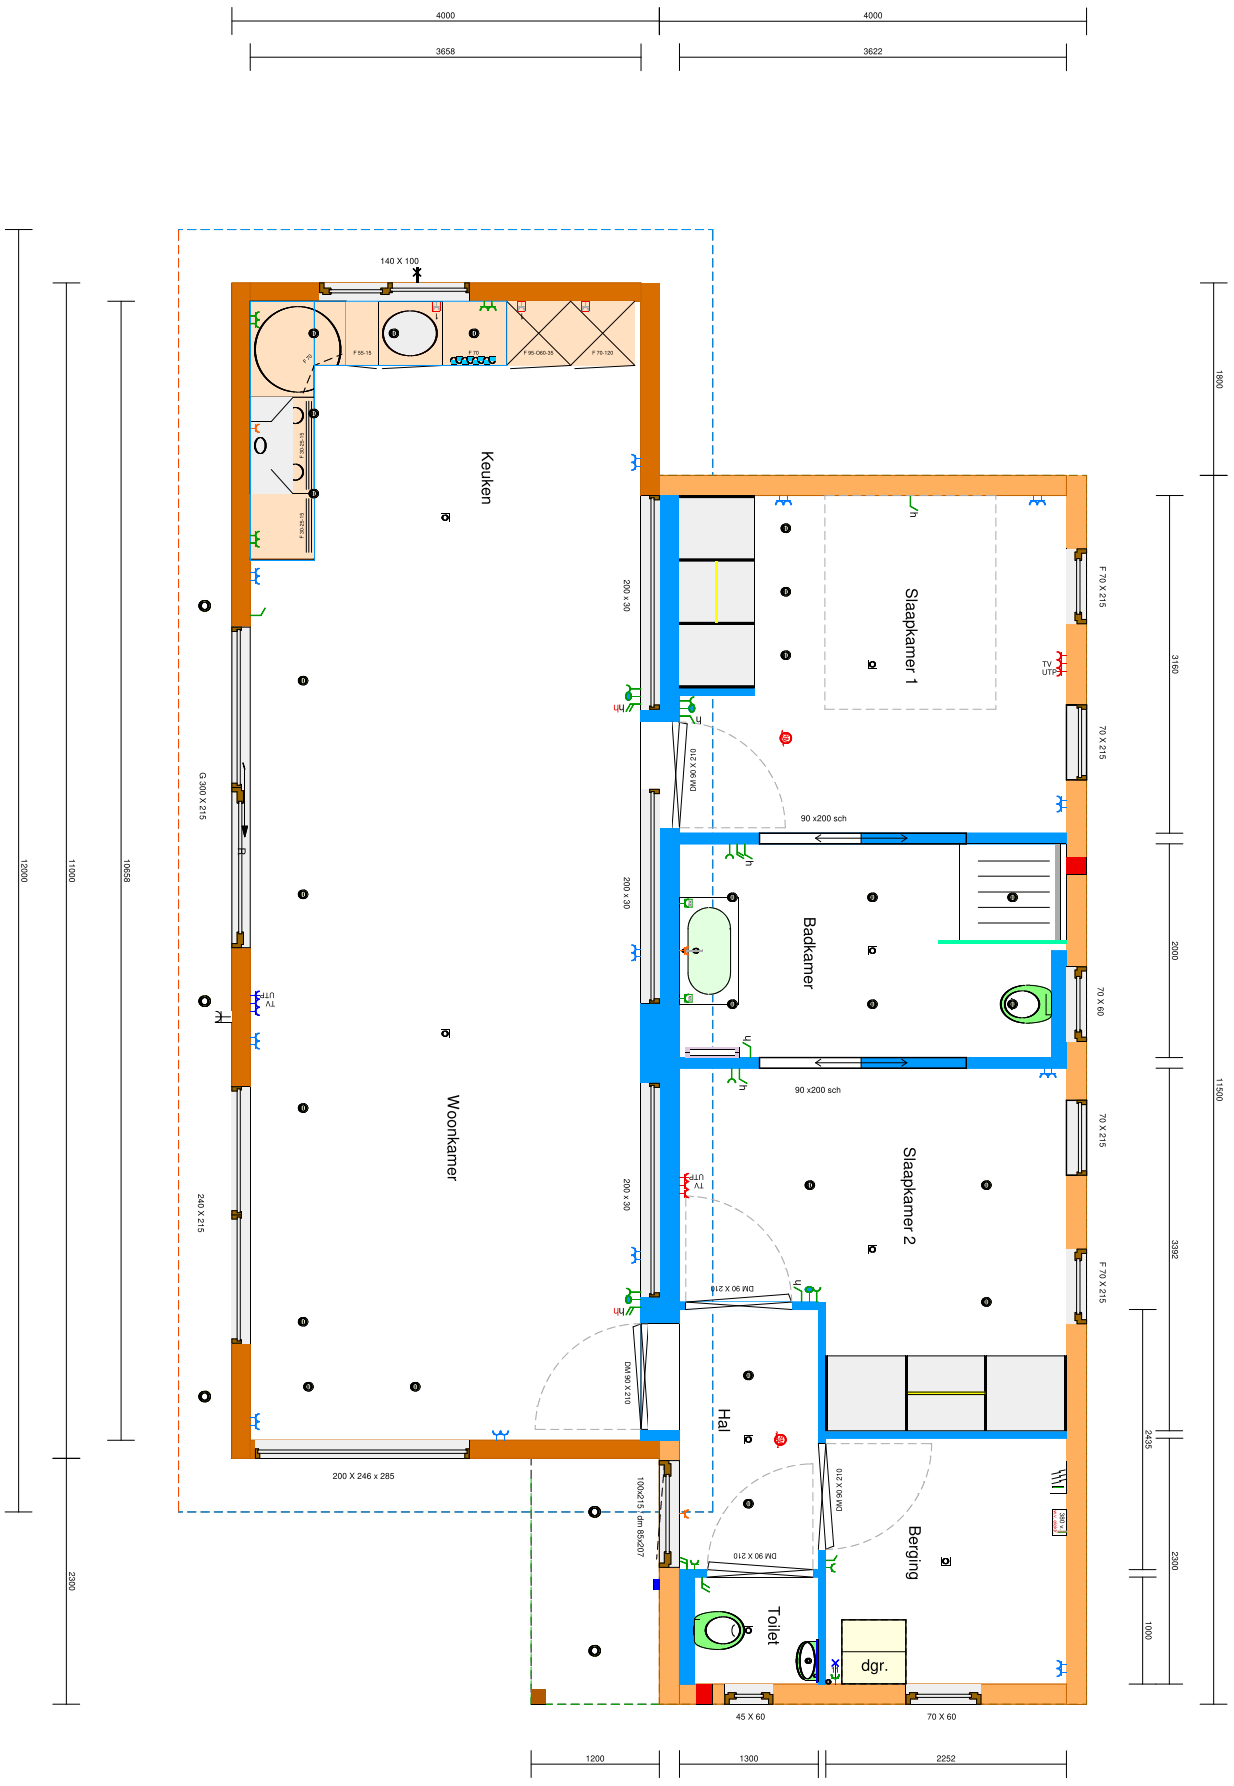

STARLINE HOME	**Locatie** LOCATIE	**Opdrachtgever** : Starline Home	**Datum** : Datum	**Wijzigingen :**			
		Schaal : 1:50		**A :** 00-00-000	**E :**		
	Tekening nr. n.v.t.	**Model** : Eco Sun L100	**Formaat** : A 3	**B :**	**F :**		
		Indelingscode : n.v.t.	**Gecontr.** : -	**C :**	**G :**		
			Getekend : J.O.	**D :**	**H :**		