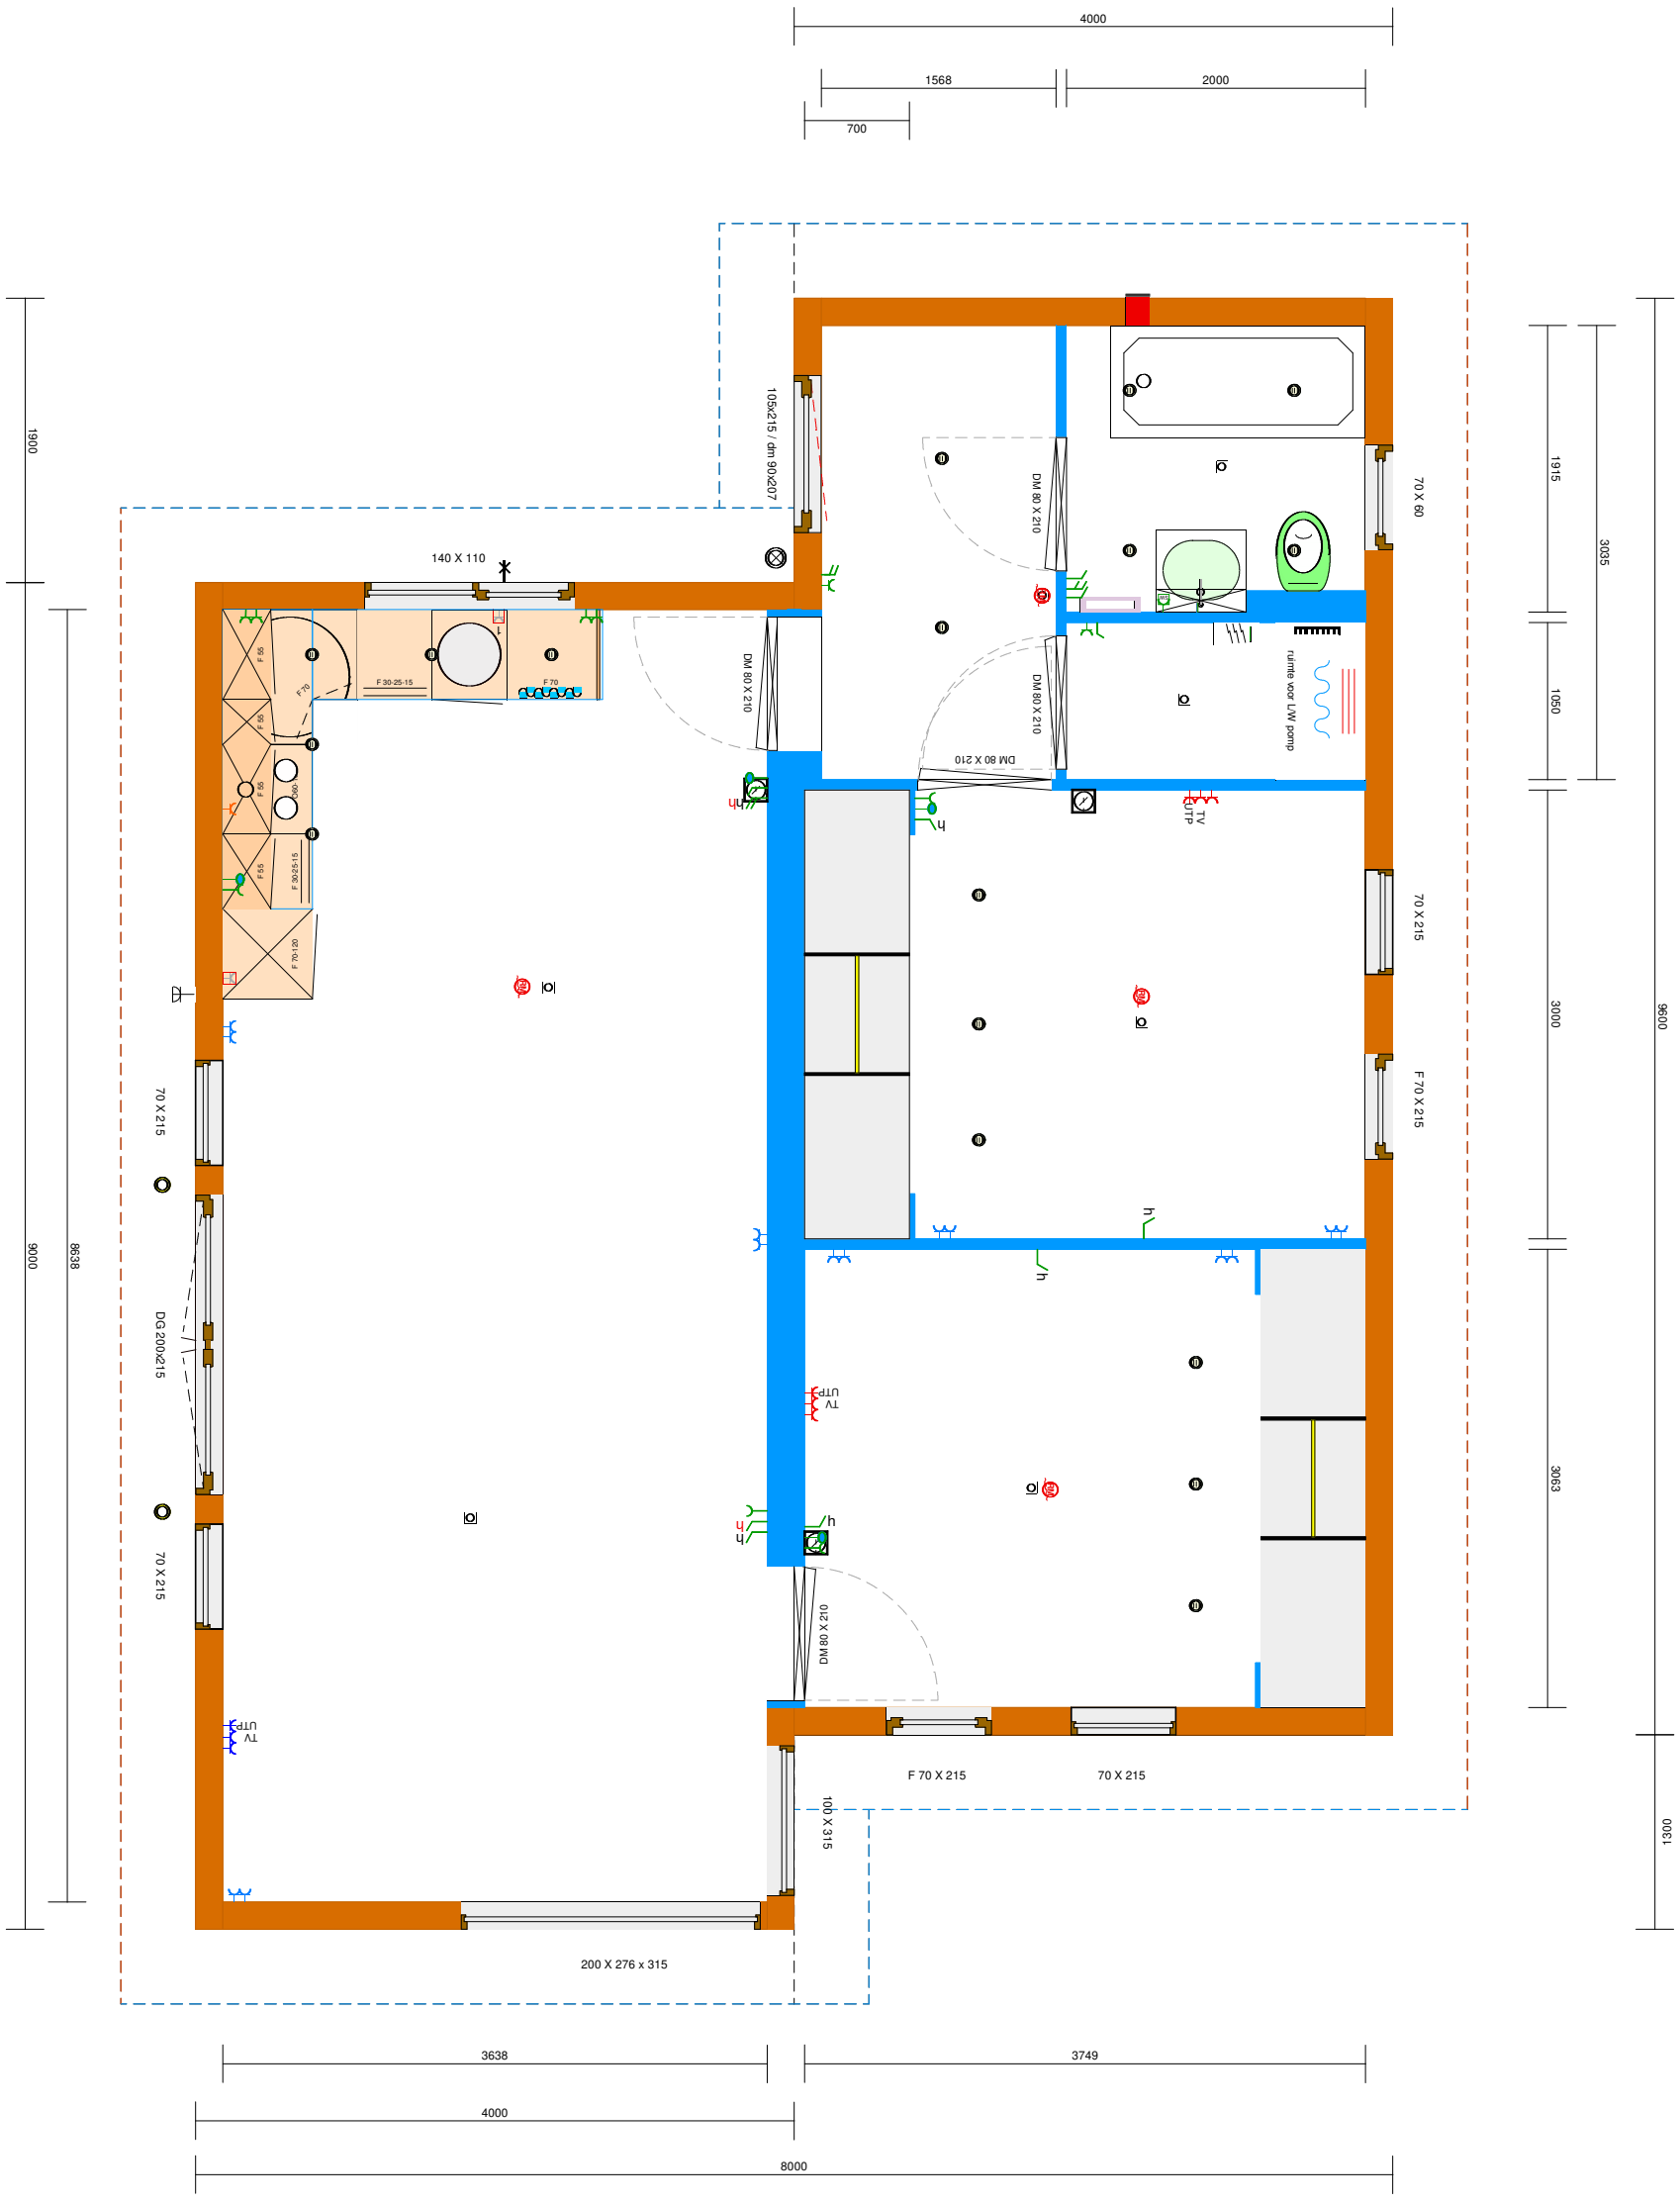

STARLINE HOME	**Locatie** Duitsland	**Opdrachtgever** : TM Mobilheime	**Datum** : 04-05-2022	**Wijzigingen :**	
			Schaal : 1:50	**A :**	**E :**
	Tekening nr. n.v.t.	**Model** : Eco Sun M75	**Formaat** : A 3	**B :**	**F :**
			Gecontr. : -	**C :**	**G :**
		Indelingscode : n.v.t.	**Getekend** : J.O.	**D :**	**H :**